


# Załącznik Nr 2 – mapa terenu ochronianego – Wytwórnia Wód Jura Skalka

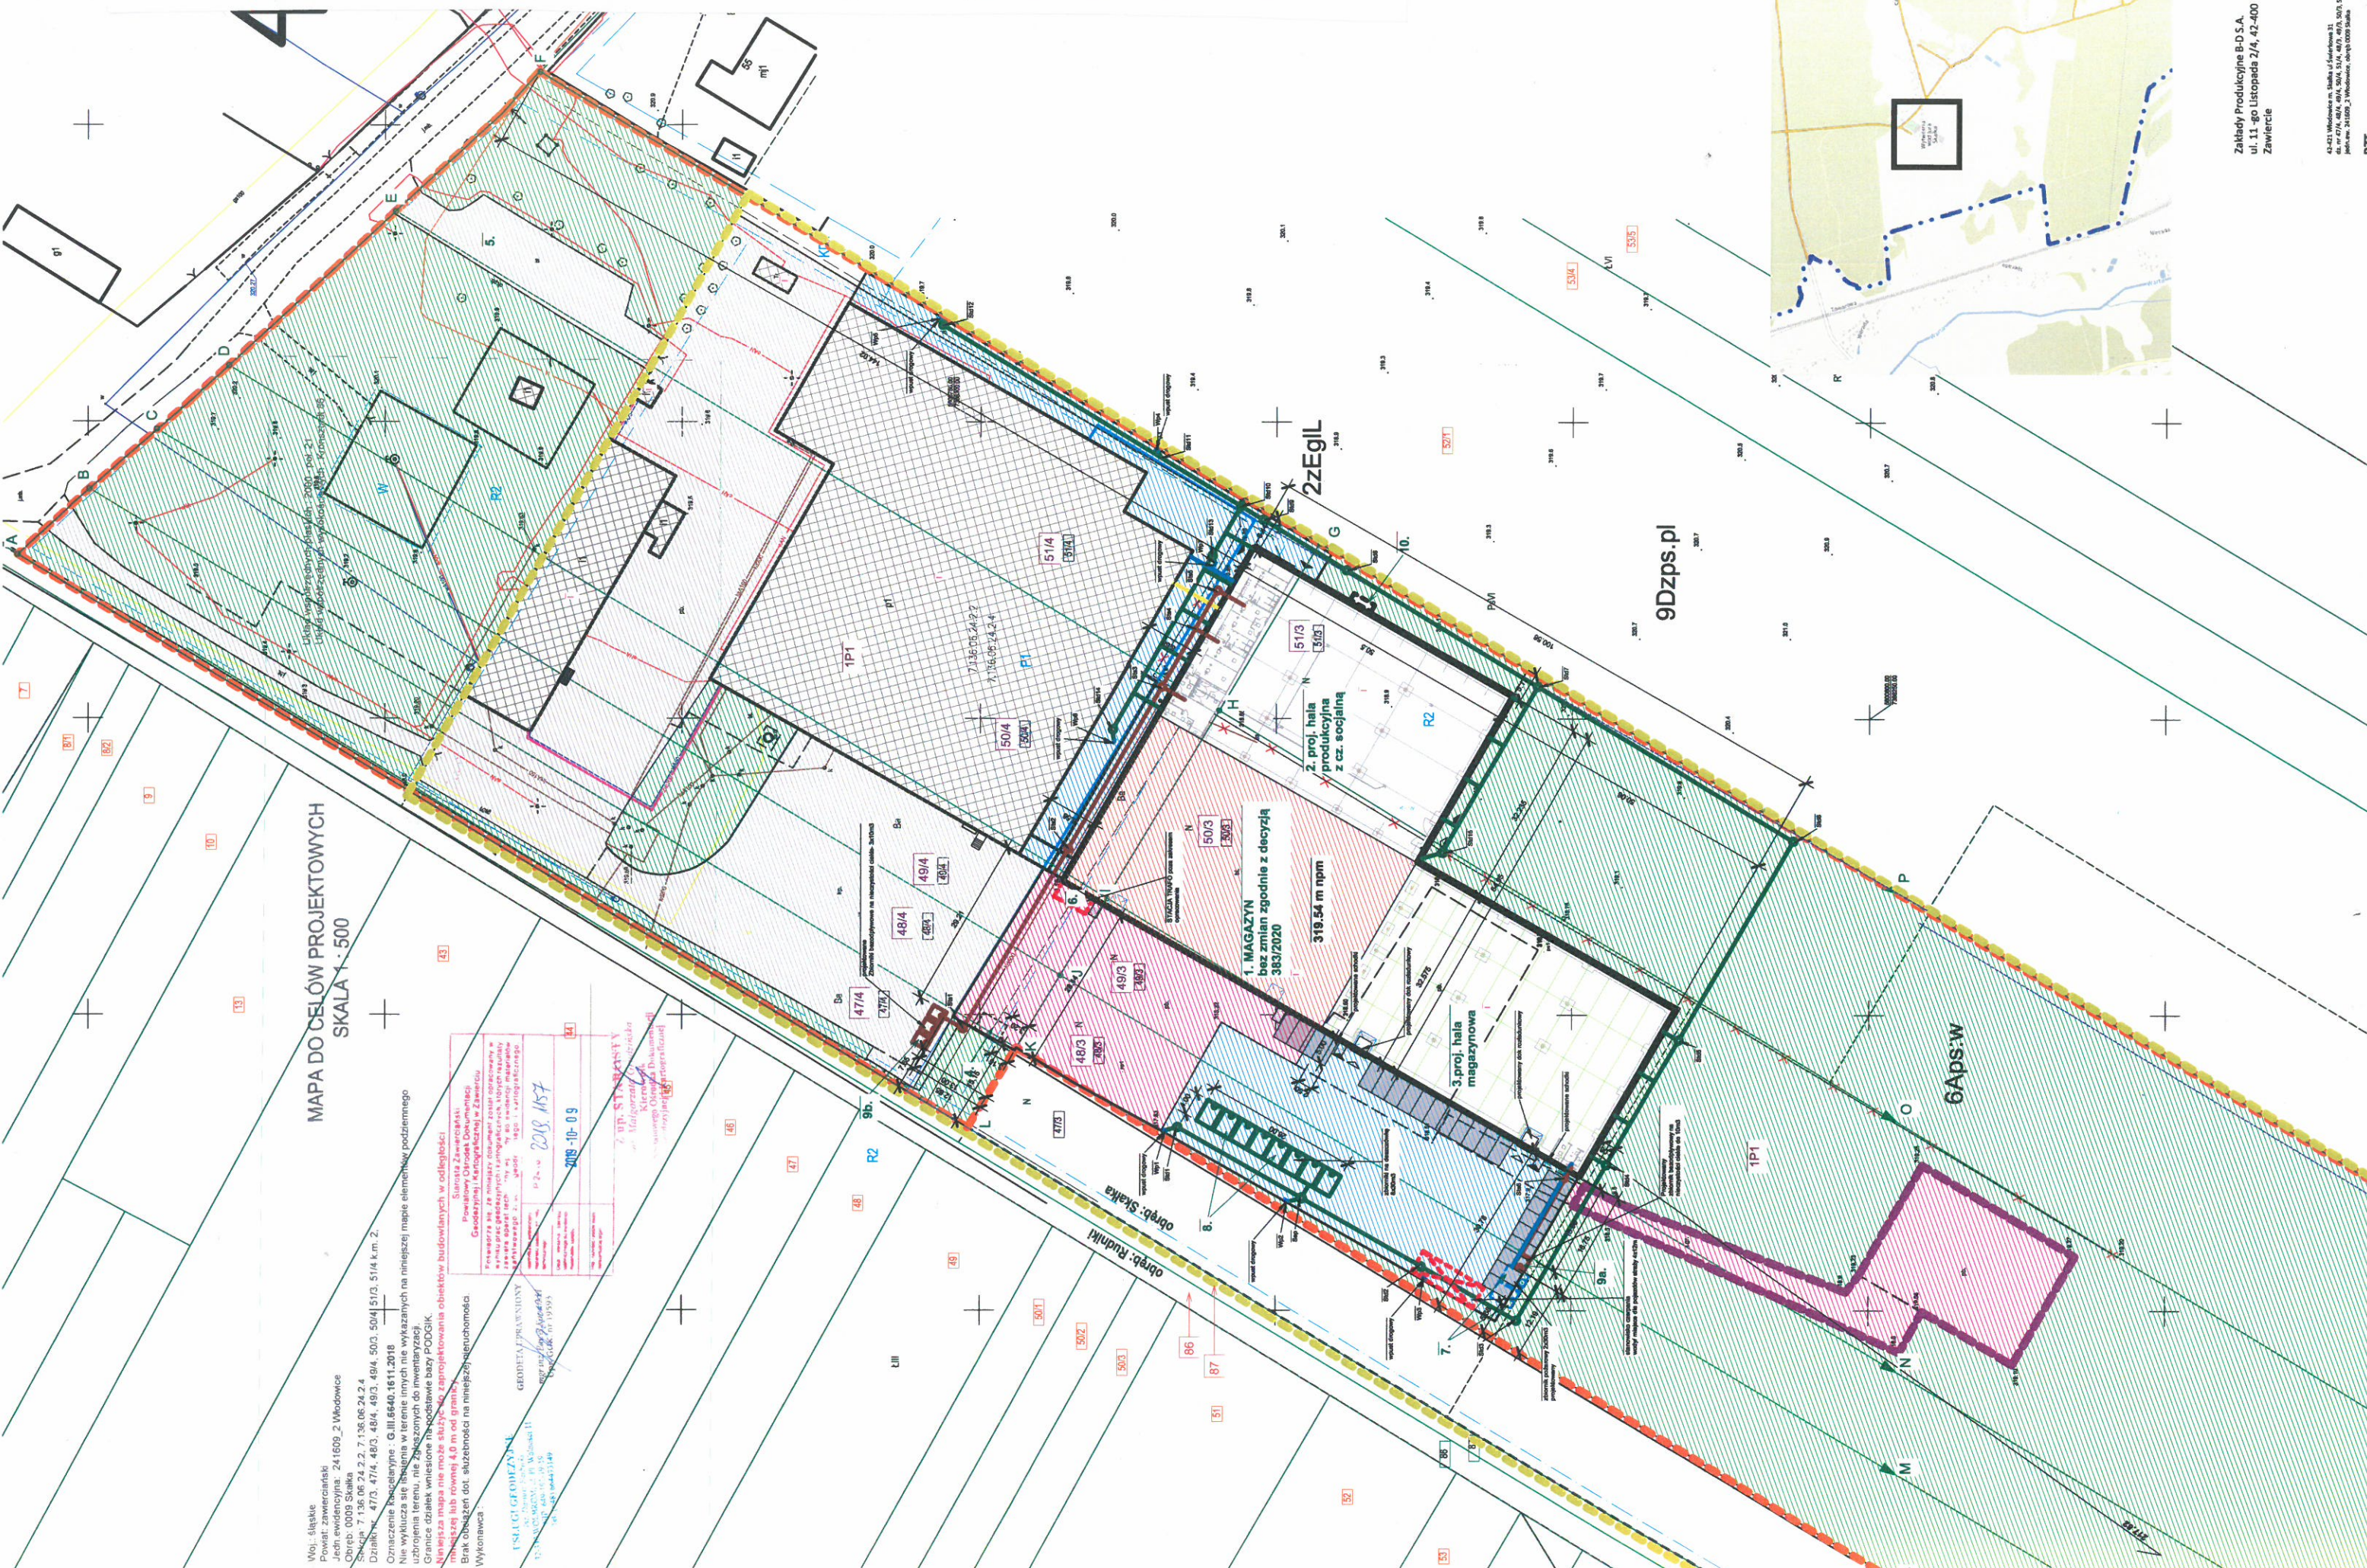

MAPA DO CELÓW PROJEKTOWYCH  
SKALA 1:500

Woj. śląskie  
Powiat: zawierciański, 241609\_2 Włodowice  
Obiekt: 0009 Skalka  
Działki nr: 47/3, 47/4, 48/3, 48/4, 49/3, 49/4, 50/3, 50/4, 51/3, 51/4, 51/4 k.m. 2.  
Oznaczenie parcelacyjne - G.III.6640.1611.2018  
Nie wyklucza się, nie wymaga w terenie i nie wykazywanych na niniejszej mapie elementów podziemnego uzbrojenia terenu, nie objętych w wariancie do inwentaryzacji.  
Granice działek wlotowa nie może służyć do zaprojektowania obiektów budowlanych w odległości mniejszej lub równej 4,0 m od granic.  
Brak obciążen dot. służebności na niniejszej nieruchomości.  
Wykonawca:

USŁUGI GEOINŻYNIERSKIE  
DR inż. J. WILCZEK  
ul. Włocławska 11  
44-100 Włodowice  
tel. 71 444 43 149  
e-mail: biuro@uslugi-geo.pl  
NIP: 780-000-0000  
REGON: 14195935

GEODETA PRACOWNIK  
mgr inż. J. WILCZEK  
ul. Włocławska 11  
44-100 Włodowice  
tel. 71 444 43 149  
e-mail: biuro@uslugi-geo.pl  
NIP: 780-000-0000  
REGON: 14195935

2018-10-09  
2018-10-09

2018-10-09  
2018-10-09



Zakłady Produkcyjne B-D S.A.  
ul. 11-go Listopada 2/4, 42-400  
Zawiercie

42-401 Włodowice, składowa ul. Włocławska 11  
ul. 11-go Listopada 2/4, 42-400  
Zawiercie, 42-400  
PZT